



SOCJALIZACJA



WSPINANIE



SKAKANIE




ŚLIZGANIE

INFORMACJE O PRODUKCIE

Wymiary	ca. 280 x 498 cm
Strefa bezpieczeństwa	ca. 580 x 848 cm
Powierzchnia strefy bezpieczeństwa	ca. 32 m ²
Wysokość całkowita	ca. 330 cm
Wysokość swobodnego upadku	ca. 150 cm
Ilość użytkowników	6 osób
Produkt zgodny z PN-EN 1176-1:2017-12	TAK
Dostępność części zapasowych	TAK
Przedział wiekowy	3-12
Zgodnie z normą PN-EN 1176-1:2017-12 produkt wymaga zastosowania nawierzchni amortyzującej odpowiedniej dla jego wysokości swobodnego upadku.	

Wizualizacja ma charakter poglądowy,
rzeczywisty wygląd produktu
może się różnić.



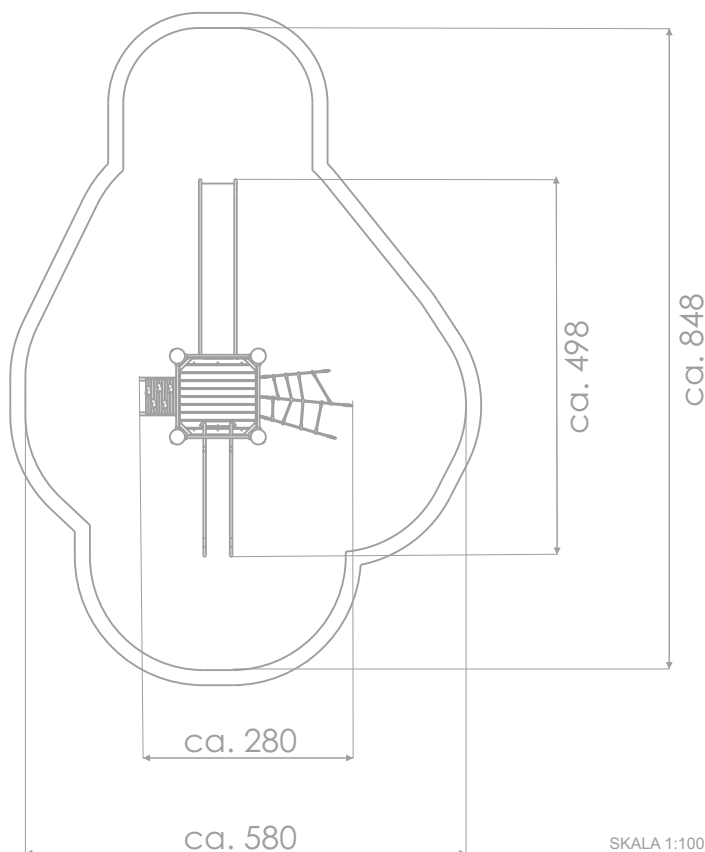

SKALA 1:100

Słupy: naturalne drewno robinii akacjowej zabezpieczone przed rozszczepieniem. Łączone ze sobą za pomocą specjalnego dystansu wykonanego ze stali nierdzewnej AISI 304, oraz nierdzewnego pręta M16.

Siatki i liny wspinaczkowe: wykonane z liny polipropylenowej typu pp-multisplit o średnicy 16 mm z rdzeniem stalowym. Montowane z wykorzystaniem samosmarownych łożysk ślizgowych.

Drążki i elementy konstrukcji wykonane ze stali nierdzewnej AISI 304.


Średnica drążka 33,7 mm. Łączniki wykonane ze stopów aluminium. Aluminium zabezpieczone antykorozyjnie w procesie chromianowania oraz malowania proszkowego.

Ślizgi ze stali nierdzewnej AISI 304.

Podesty wykonane z drewna robinii akacjowej.

Kamienie wspinaczkowe wykonane z mieszanki kruszyw i kolorowych żywic poliestrowych.

Wszystkie śruby narażone na działanie warunków atmosferycznych wykonane ze stali nierdzewnej.

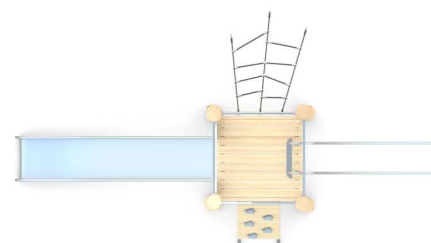

URZĄDZENIE ZAWIERA:

- 1 x wieża
- 1 x ślizgawka nierdzewna
- 1 x most
- 1 x siatka
- 1 x rury do ześlizgu
- 1 x ścianka wspinaczkowa

MATERIAŁY:


LINY POLIPROPYLENOWE TYPU PP-MULTISPLIT O ŚREDNICY 16 MM Z RDZENIEM STALOWYM




ZAKOŃCZENIA LIN ZACIŚNIĘTE W TULEJACH WYKONANYCH Z WYTRZYMAŁYCH STOPÓW ALUMINIUM



SOLIDNE I ESTETYCZNE KULOWE POŁĄCZENIA LIN

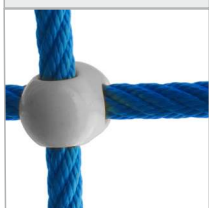


PŁYTY Z SZAREGO, TRÓJWARSTWOWEGO POLIETYLENU HDPE O GRUBOŚCI 15 MM

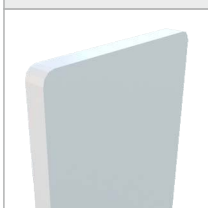

NATURALNE DREWNO ROBINII AKACJOWEJ



SYSTEM ŁĄCZNIKÓW I KLAMER WYKONANYCH Z MOCNYCH STOPÓW ALUMINIOWYCH

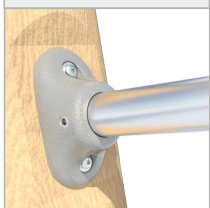

ŚLIZGI ZE STALI NIERDZEWNEJ AISI304



ELEMENTY KONSTRUKCJI WYKONANE ZE STALI NIERDZEWNEJ AISI304



KAMIEŃ WSPINACZKOWY WYKONANY Z MIESZANKI KRUSZYW I KOLOROWYCH ŻYWIC

