



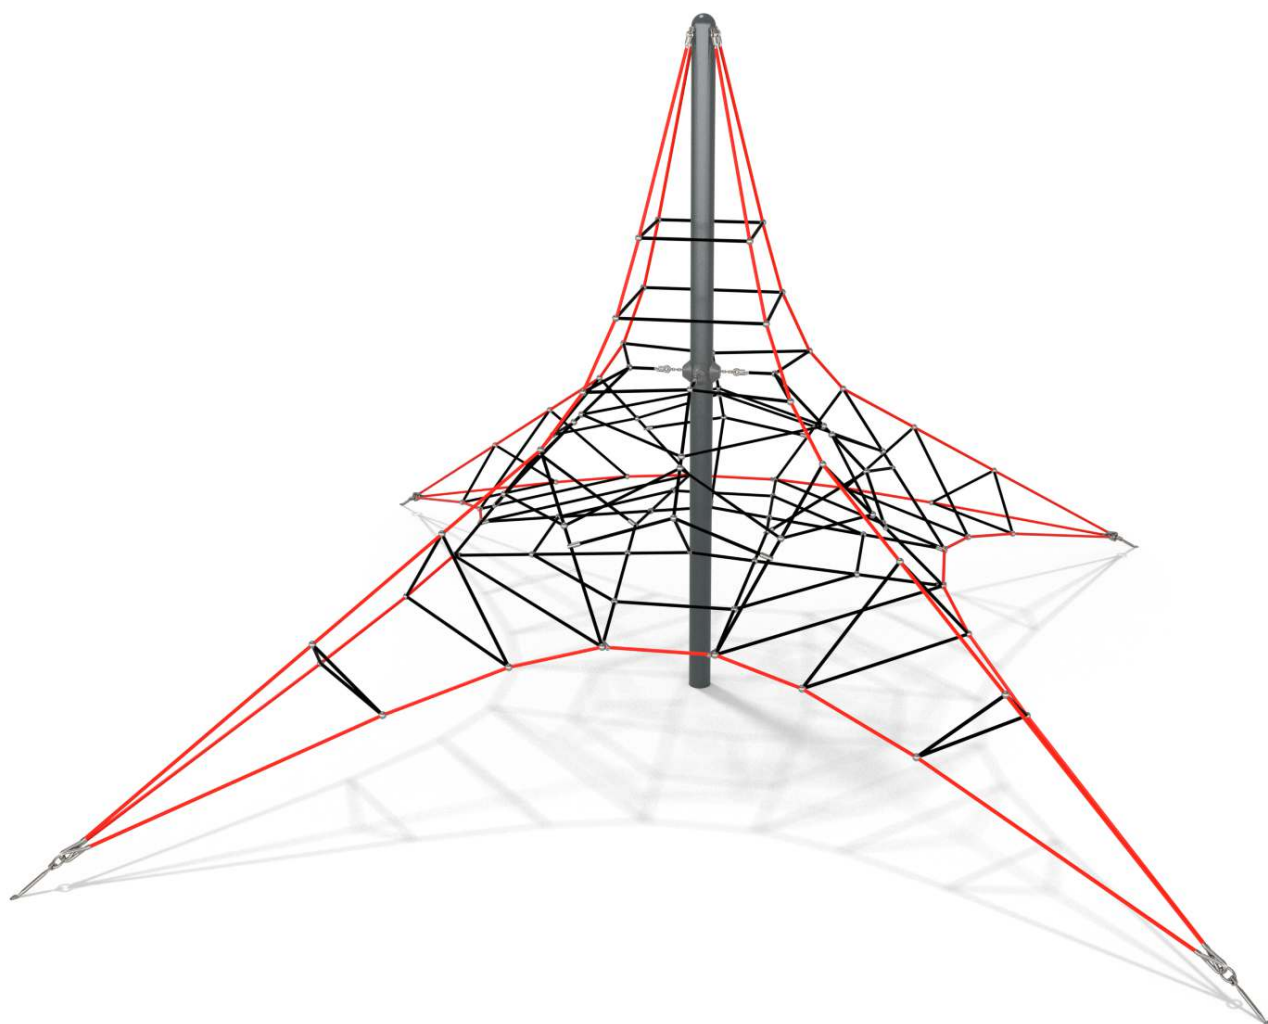



INFORMACJE O PRODUKCIE

Wymiary	830 x 830 cm
Strefa bezpieczeństwa	1130 x 1130 cm
Powierzchnia strefy bezpieczeństwa	77 m ²
Wysokość całkowita	400 cm
Wysokość swobodnego upadku	99 cm
Ilość użytkowników	20
Produkt zgodny z PN-EN 1176-1:2017-12	TAK
Dostępność części zapasowych	TAK
Przedział wiekowy	3-12

Zgodnie z normą PN-EN 1176-1:2017-12 produkt wymaga zastosowania nawierzchni amortyzującej odpowiedniej dla jego wysokości swobodnego upadku.

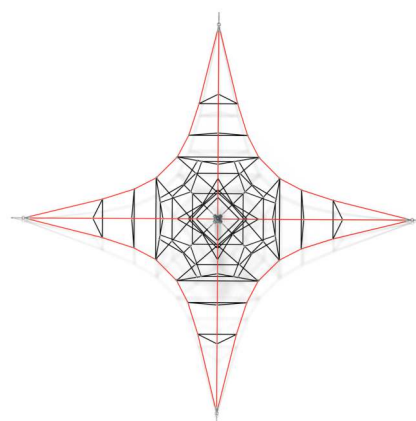

SKALA 1:100

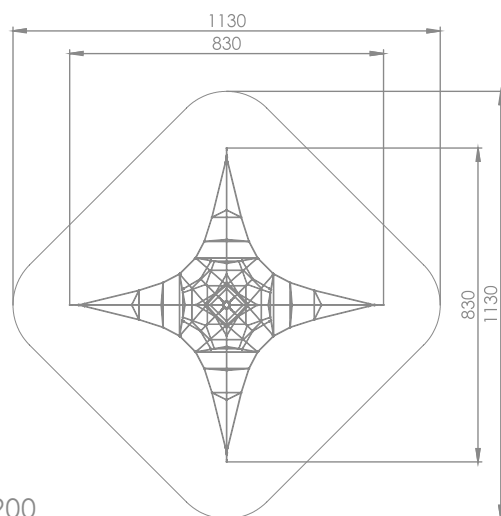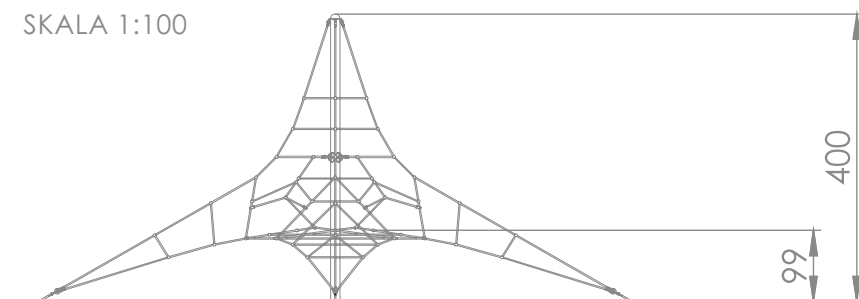

SKALA 1:200


Słupy: rury o średnicy 133 mm. Stal czarna S235JR oczyszczona w procesie piaskowania, zabezpieczona przed korozją przez cynkowanie proszkowe i malowanie proszkowe farbami poliestrowymi, odpornymi na UV z atestem QUALICOAT

Dedykowany system łączenia łańcuchów nierdzewnych ze słupami. Gładkie wykończenie zabezpiecza przed urazami. Osłona wykonana z poliamidu.


Siatki: wykonane z liny polipropylenowej typu pp-multisplit o średnicy 16 mm z rdzeniem stalowym.

Napinacz piramidy pozwalający na okresowe napinanie sieci. Materiał: Stal nierdzewna.

Wszystkie śruby narażone na działanie warunków atmosferycznych wykonane ze stali nierdzewnej.

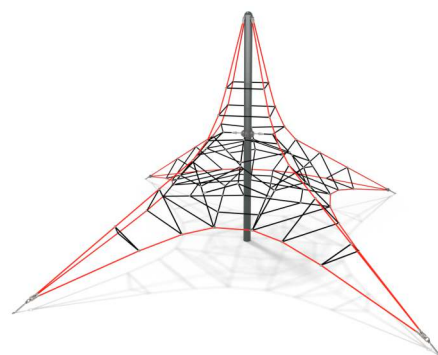

MATERIAŁY:

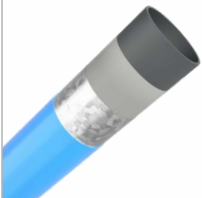SŁUPY ZE STALI CZARNEJ S235JR CYNKOWANEJ PROSZKOWO I MALOWANEJ PROSZKOWO FARBAMI POLIESTROWYMI, Z ATESTEM QUALICOAT	ZAKOŃCZENIA LIN ZACIŚNIĘTE W TULEJACH WYKONANYCH Z WYTRZYMAŁYCH STOPÓW ALUMINIUM	NAPINACZ PIRAMIDY. STAL CYNKOWANA OGNIOWO	INNOWACYJNY SYSTEM ŁĄCZENIA ŁAŃCUCHÓW NIERDZEWNYCH ZE SŁUPAMI
			
SOLIDNE I ESTETYCZNE KULOWE POŁĄCZENIA LIN WYKONANE Z POLIAMIDU	KRZYŻOWE POŁĄCZENIA LIN	LINY POLIPROPYLENOWE TYPU PP-MULTISPLIT O ŚREDNICY 16 MM Z RDZENIEM STALOWYM	ELEMENTY ZŁĄCZNE TAKIE JAK ŚRUBY, NAKRĘTKI, PODKŁADKI WYKONANE ZE STALI NIERDZEWNEJ
